


Prerez A-A

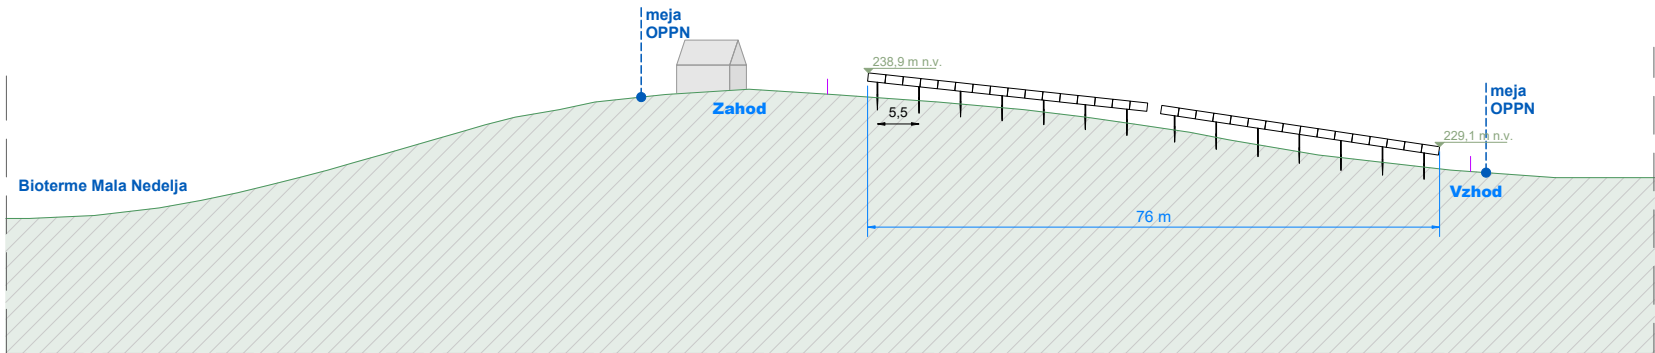

Prerez B-B

| | | | | | |
|--|----------------------------|--------------------|--|--------------------------------------|-----------------------|
| IZDELOVALEC: | | | | | |
|  | | | | | |
| NAROČNIK: SEGRAP d.o.o., Ljutomer Glavni trg 13, 9240 Ljutomer | | | ODGOVORNI PROSTORSKI NAČRTOVALEC: Nina Kolarič Tibaut, univ.dipl.inž.grad., mag.inž.arh., PA ZAPS 2051 | | |
| PRIPRAVLJALEC: OBČINA LJUTOMER Vrazova ulica 1, 9240 Ljutomer | | | SODELAVCI: Sanja Červek, mag.inž.arh. | | |
| NAZIV: SPREMEMBE IN DOPOLNITVE OBČINSKEGA PODROBNEGA PROSTORSKEGA NAČRTA ZA UREDITEV APARTMAJSKEGA NASELJA V BIOTERMAH MALA NEDELJA - EUP BI 03 | | | VSEBINA / NASLOV GRAFIČNEGA PRIKAZA: Shematski prerez skozi območje OPPN | | |
| ŠTEVILKA: 25032 | FAZA: Dopolnjen osnutek | DATUM: maj 2026 | MERILO: 1:1000 | DATUM GEOD. NAČRTA: december 2025 | ŠTEVILKA LISTA: 9. |